


指定道路図

20

15	16	
19	20	21
24	25	



凡例	
法42条1項1号	
国道	
県道 主要地方道	
市道 幅員4m以上：法42条1項1号 幅員4m未満：法42条2項	
法42条1項2号	
法42条1項3号	
法42条1項3号 又は2項	
法42条1項4号	
法42条1項5号 (道路位置指定)	
法42条2項	
特定道路 (第43条第1項ただし書き)	
協定による空地等	
調査道路	
建築基準法定外道路	

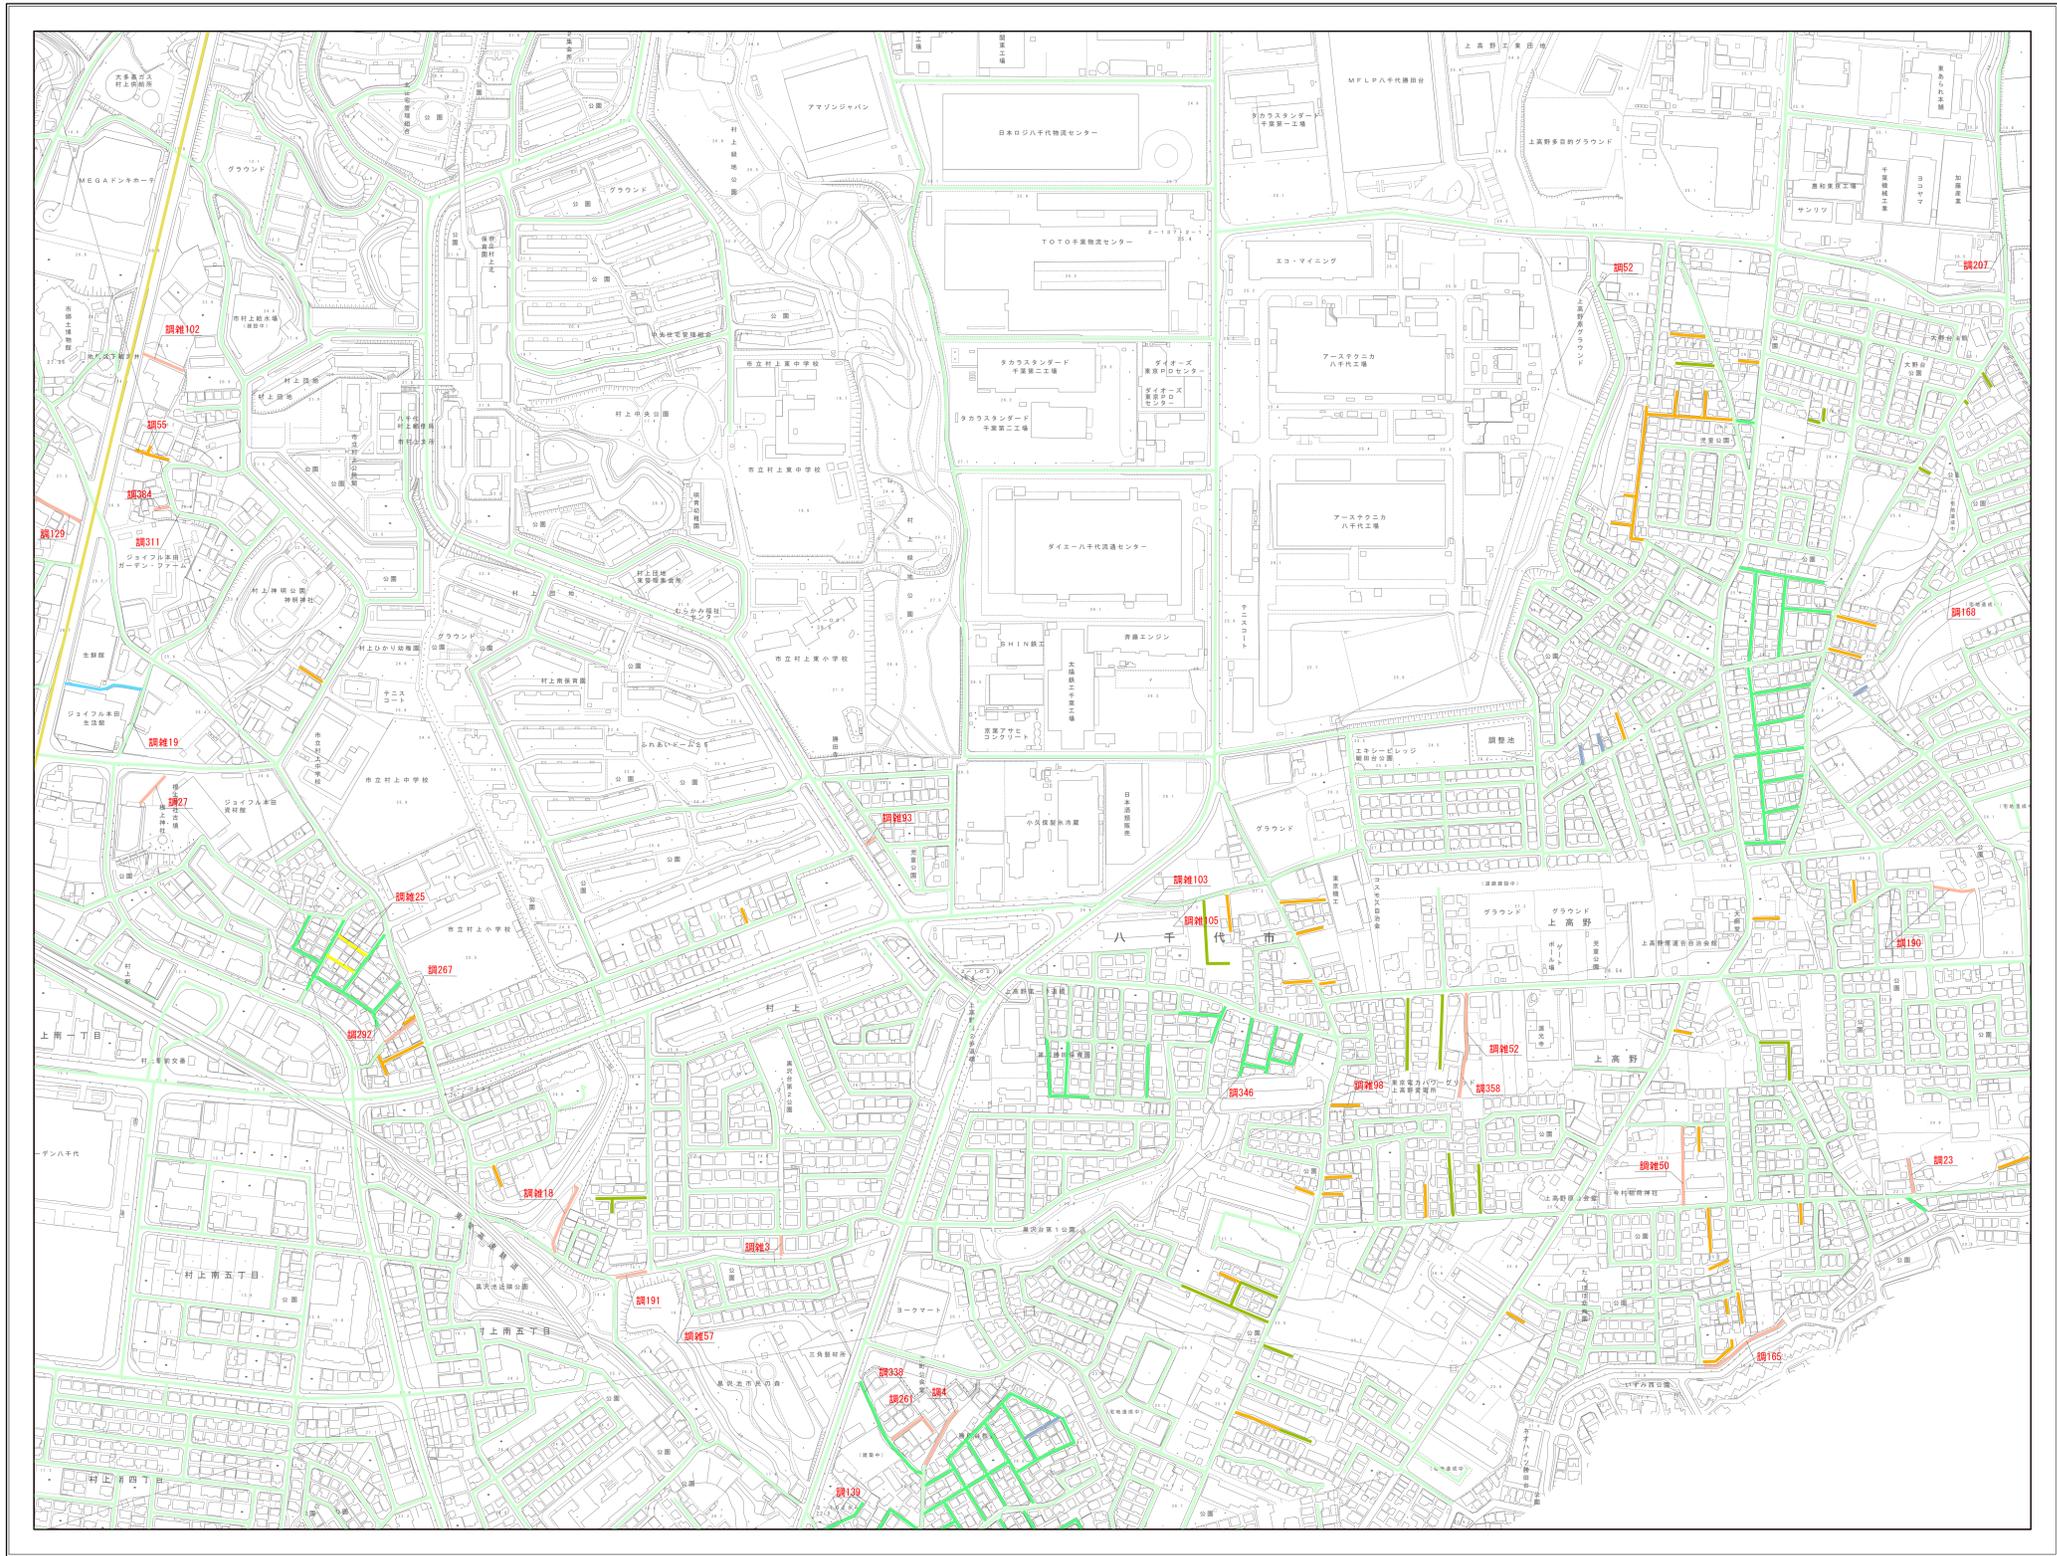

八千代市

20

1/2,500



出力：令和6年2月28日